


1.PP

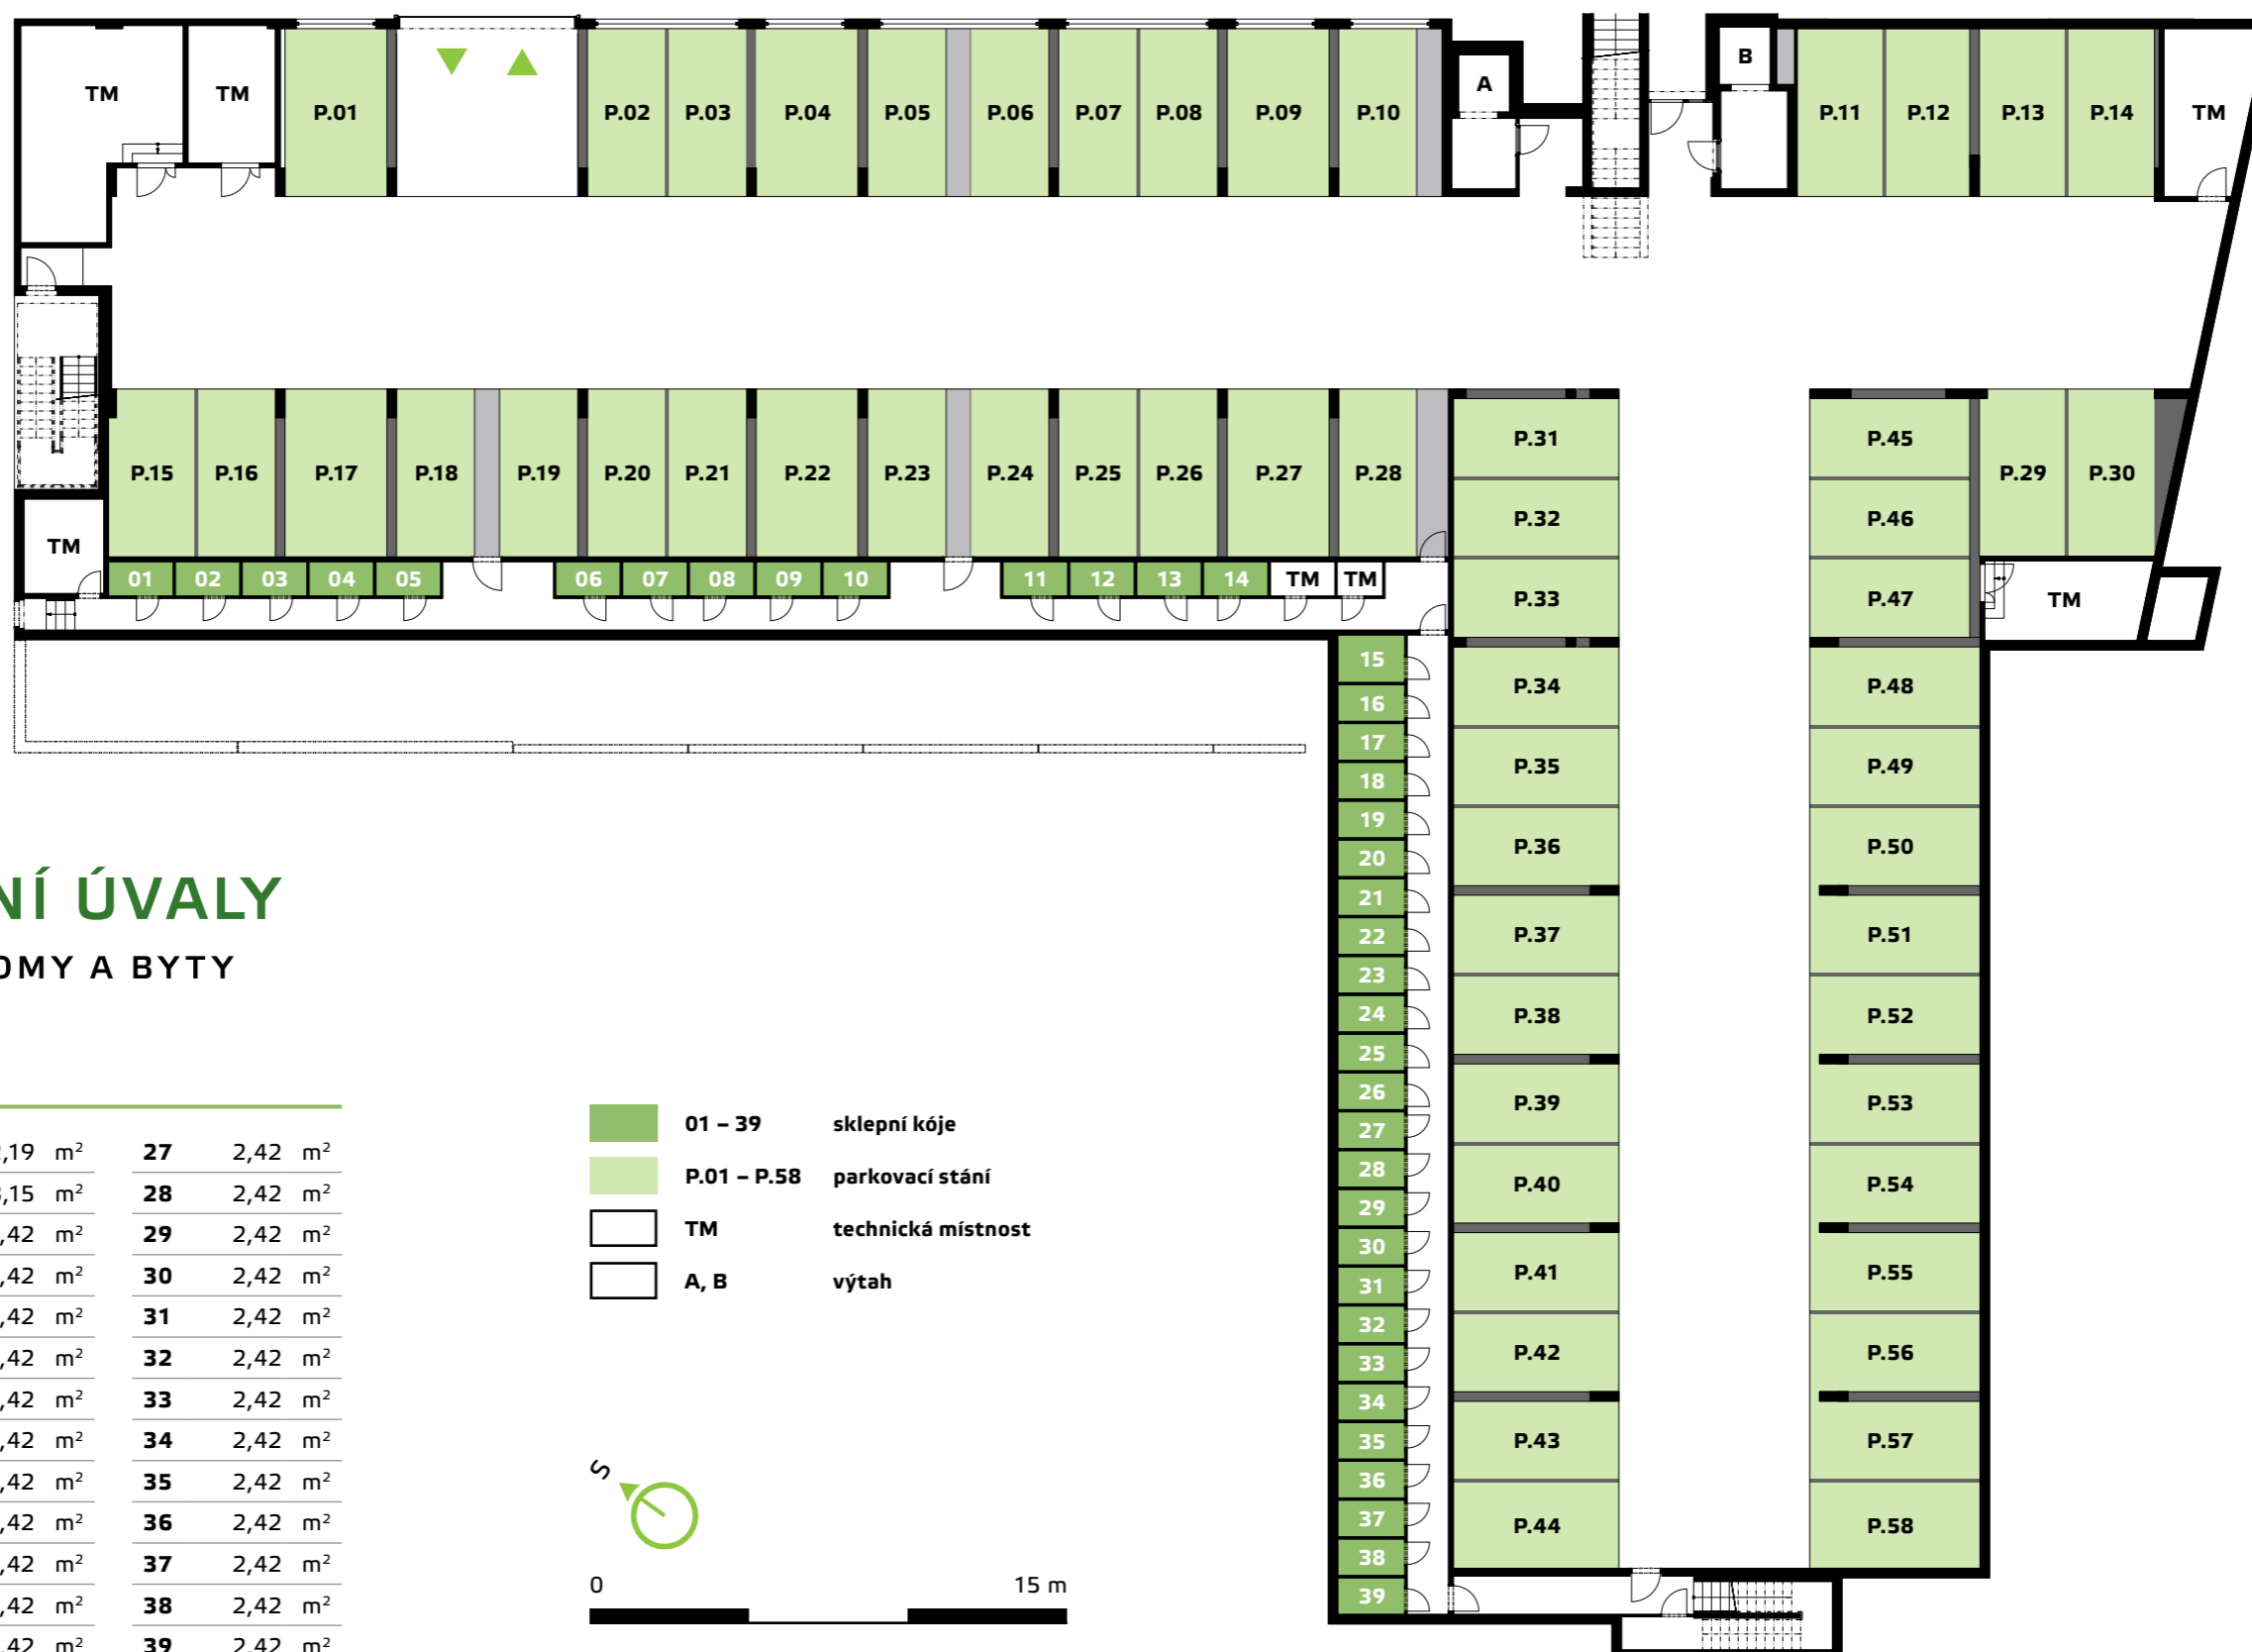

BYDLENÍ ÚVALY
RODINNÉ DOMY A BYTY

SKLEPNÍ KÓJE

01	2,19 m ²	14	2,19 m ²	27	2,42 m ²
02	2,19 m ²	15	3,15 m ²	28	2,42 m ²
03	2,19 m ²	16	2,42 m ²	29	2,42 m ²
04	2,19 m ²	17	2,42 m ²	30	2,42 m ²
05	2,19 m ²	18	2,42 m ²	31	2,42 m ²
06	2,19 m ²	19	2,42 m ²	32	2,42 m ²
07	2,19 m ²	20	2,42 m ²	33	2,42 m ²
08	2,19 m ²	21	2,42 m ²	34	2,42 m ²
09	2,19 m ²	22	2,42 m ²	35	2,42 m ²
10	2,19 m ²	23	2,42 m ²	36	2,42 m ²
11	2,19 m ²	24	2,42 m ²	37	2,42 m ²
12	2,19 m ²	25	2,42 m ²	38	2,42 m ²
13	2,19 m ²	26	2,42 m ²	39	2,42 m ²

- 01 – 39 sklepní kóje
- P.01 – P.58 parkovací stání
- TM technická místnost
- A, B výtah

