


1.PP

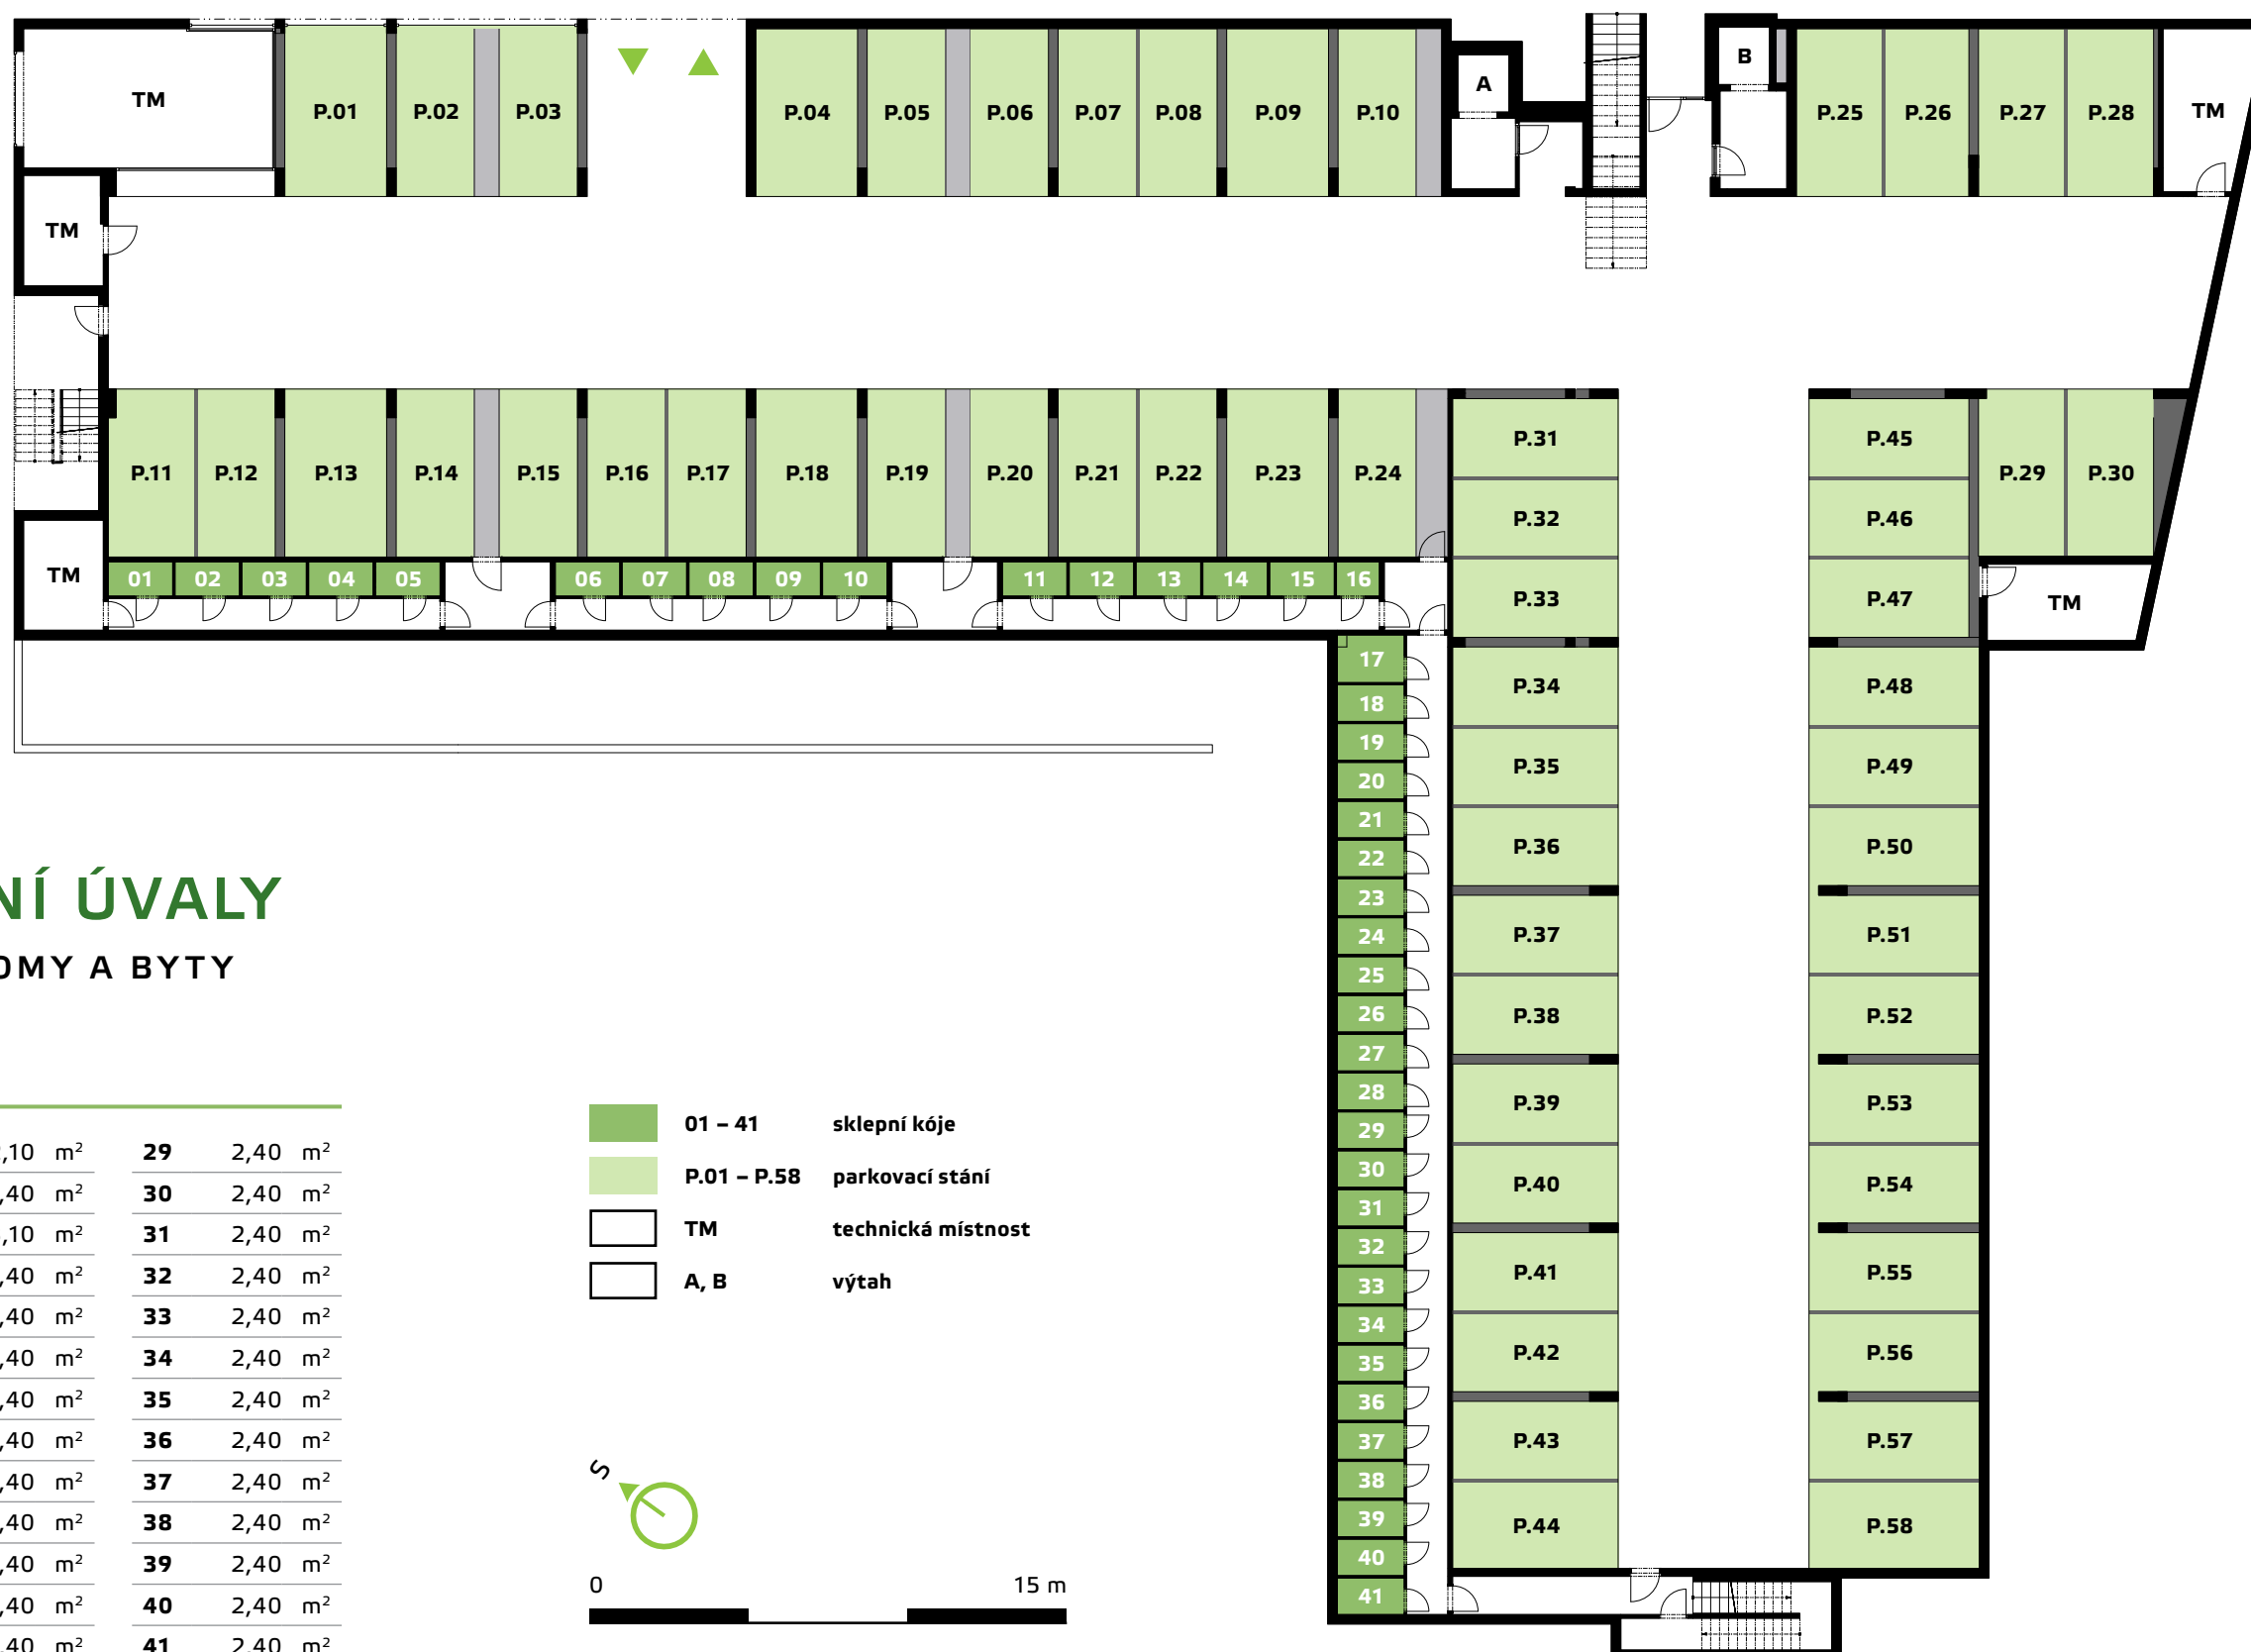

BYDLENÍ ÚVALY

RODINNÉ DOMY A BYTY

SKLEPNÍ KÓJE

01	2,10 m ²	15	2,10 m ²	29	2,40 m ²
02	2,10 m ²	16	1,40 m ²	30	2,40 m ²
03	2,10 m ²	17	3,10 m ²	31	2,40 m ²
04	2,10 m ²	18	2,40 m ²	32	2,40 m ²
05	2,10 m ²	19	2,40 m ²	33	2,40 m ²
06	2,10 m ²	20	2,40 m ²	34	2,40 m ²
07	2,10 m ²	21	2,40 m ²	35	2,40 m ²
08	2,10 m ²	22	2,40 m ²	36	2,40 m ²
09	2,10 m ²	23	2,40 m ²	37	2,40 m ²
10	2,10 m ²	24	2,40 m ²	38	2,40 m ²
11	2,10 m ²	25	2,40 m ²	39	2,40 m ²
12	2,10 m ²	26	2,40 m ²	40	2,40 m ²
13	2,10 m ²	27	2,40 m ²	41	2,40 m ²
14	2,10 m ²	28	2,40 m ²		

- 01 – 41 sklepní kóje
- P.01 – P.58 parkovací stání
- TM technická místnost
- A, B výtah

