


BYT A 1.02 | 1.NP | 3+kk | 69,2 m<sup>2</sup>

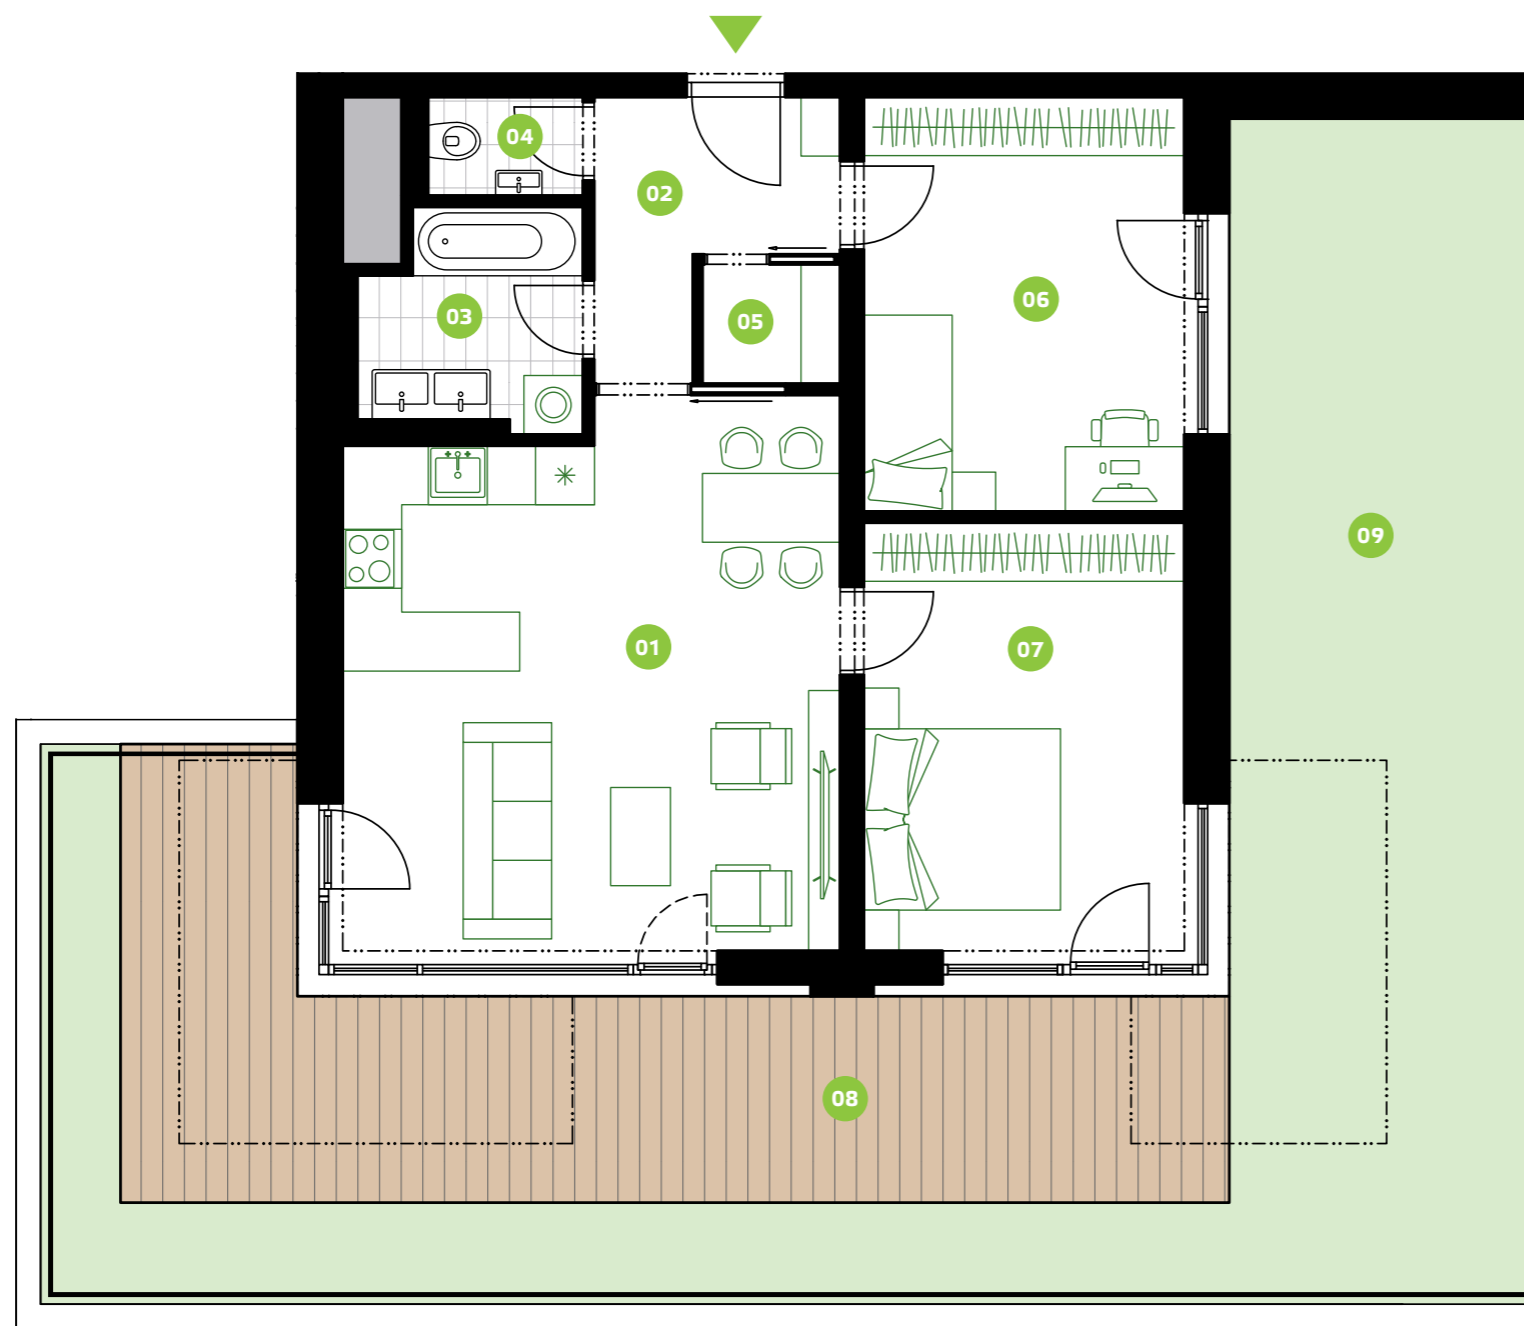

01	Obývací pokoj + kk	27,80 m <sup>2</sup>
02	Zádveří	5,50 m <sup>2</sup>
03	Koupelna	4,60 m <sup>2</sup>
04	WC	1,50 m <sup>2</sup>
05	Šatna	1,70 m <sup>2</sup>
06	Pokoj	13,90 m <sup>2</sup>
07	Ložnice	14,20 m <sup>2</sup>
<b>UŽITNÁ PLOCHA</b>		<b>69,20 m<sup>2</sup></b>
<b>PODLAHOVÁ PLOCHA</b>		<b>73,10 m<sup>2</sup></b>
08	Terasa	28,30 m <sup>2</sup>
09	Zelená střecha	53,00 m <sup>2</sup>
<b>CELKEM</b>		<b>81,30 m<sup>2</sup></b>



**Poznámka:**

Plochy jednotlivých místností jsou pouze orientační. Vyobrazené zařízení v plánech bytů (nábytek, kuch. linka, el. spotřebiče atd.) není součástí dodávky. Přesné parametry jsou specifikovány ve smlouvě. Developer si vyhrazuje právo na drobné úpravy.



**1.NP**



**1.NP**

