



BYT A 1.05 | 1.NP | 3+kk | 69,2 m²

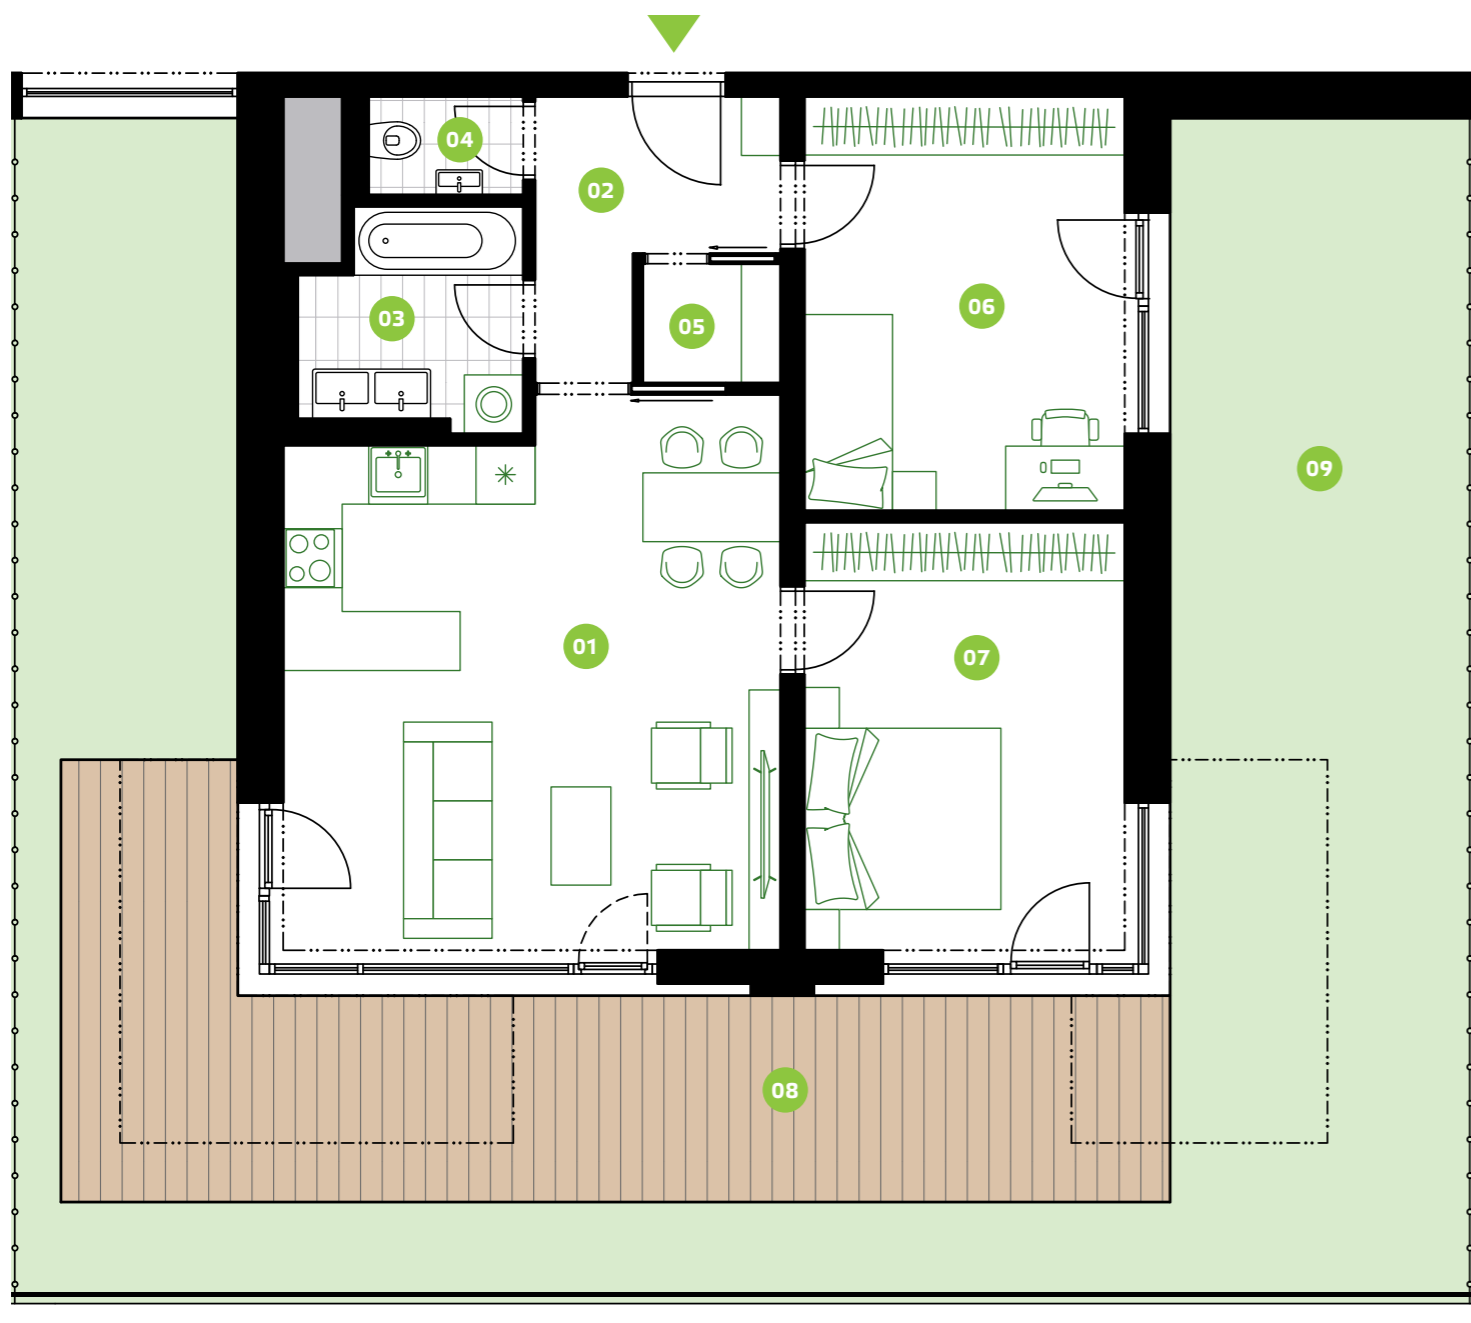

| | | |
|-------------------------|--------------------|----------------------------|
| 01 | Obývací pokoj + kk | 27,80 m ² |
| 02 | Zádveří | 5,50 m ² |
| 03 | Koupelna | 4,60 m ² |
| 04 | WC | 1,50 m ² |
| 05 | Šatna | 1,70 m ² |
| 06 | Pokoj | 13,90 m ² |
| 07 | Ložnice | 14,20 m ² |
| UŽITNÁ PLOCHA | | 69,20 m² |
| PODLAHOVÁ PLOCHA | | 73,10 m² |
| 08 | Terasa | 28,00 m ² |
| 09 | Zelená střecha | 65,90 m ² |
| CELKEM | | 93,90 m² |

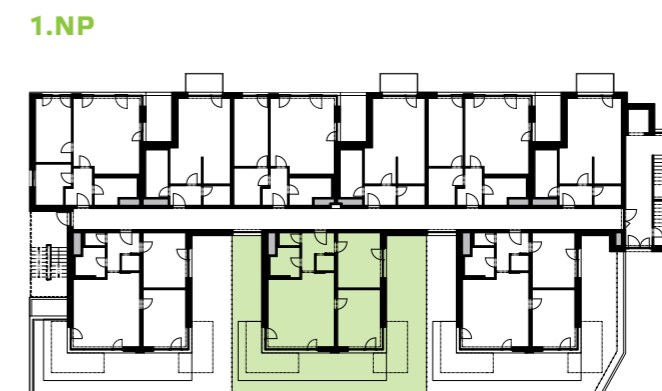

Poznámka:

Plochy jednotlivých místností jsou pouze orientační. Vyobrazené zařízení v plánech bytů (nábytek, kuch. linka, el. spotřebiče atd.) není součástí dodávky. Přesné parametry jsou specifikovány ve smlouvě. Developer si vyhrazuje právo na drobné úpravy.

