


# BYT A 3.06 | 3.-4.NP | 4+kk | 97,9 m<sup>2</sup>

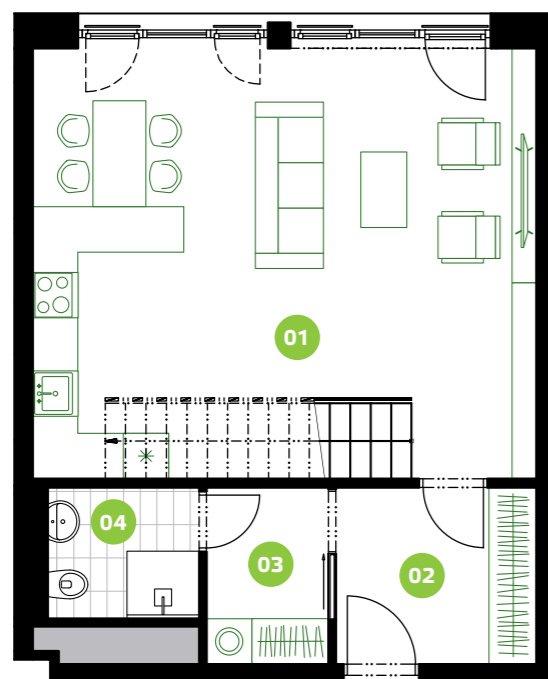


Umístění domu




**Poznámka:**

Plochy jednotlivých místností jsou pouze orientační. Vyobrazené zařízení v plánech bytů (nábytek, kuch. linka, el. spotřebiče atd.) není součástí dodávky. Přesné parametry jsou specifikovány ve smlouvě. Developer si vyhrazuje právo na drobné úpravy.

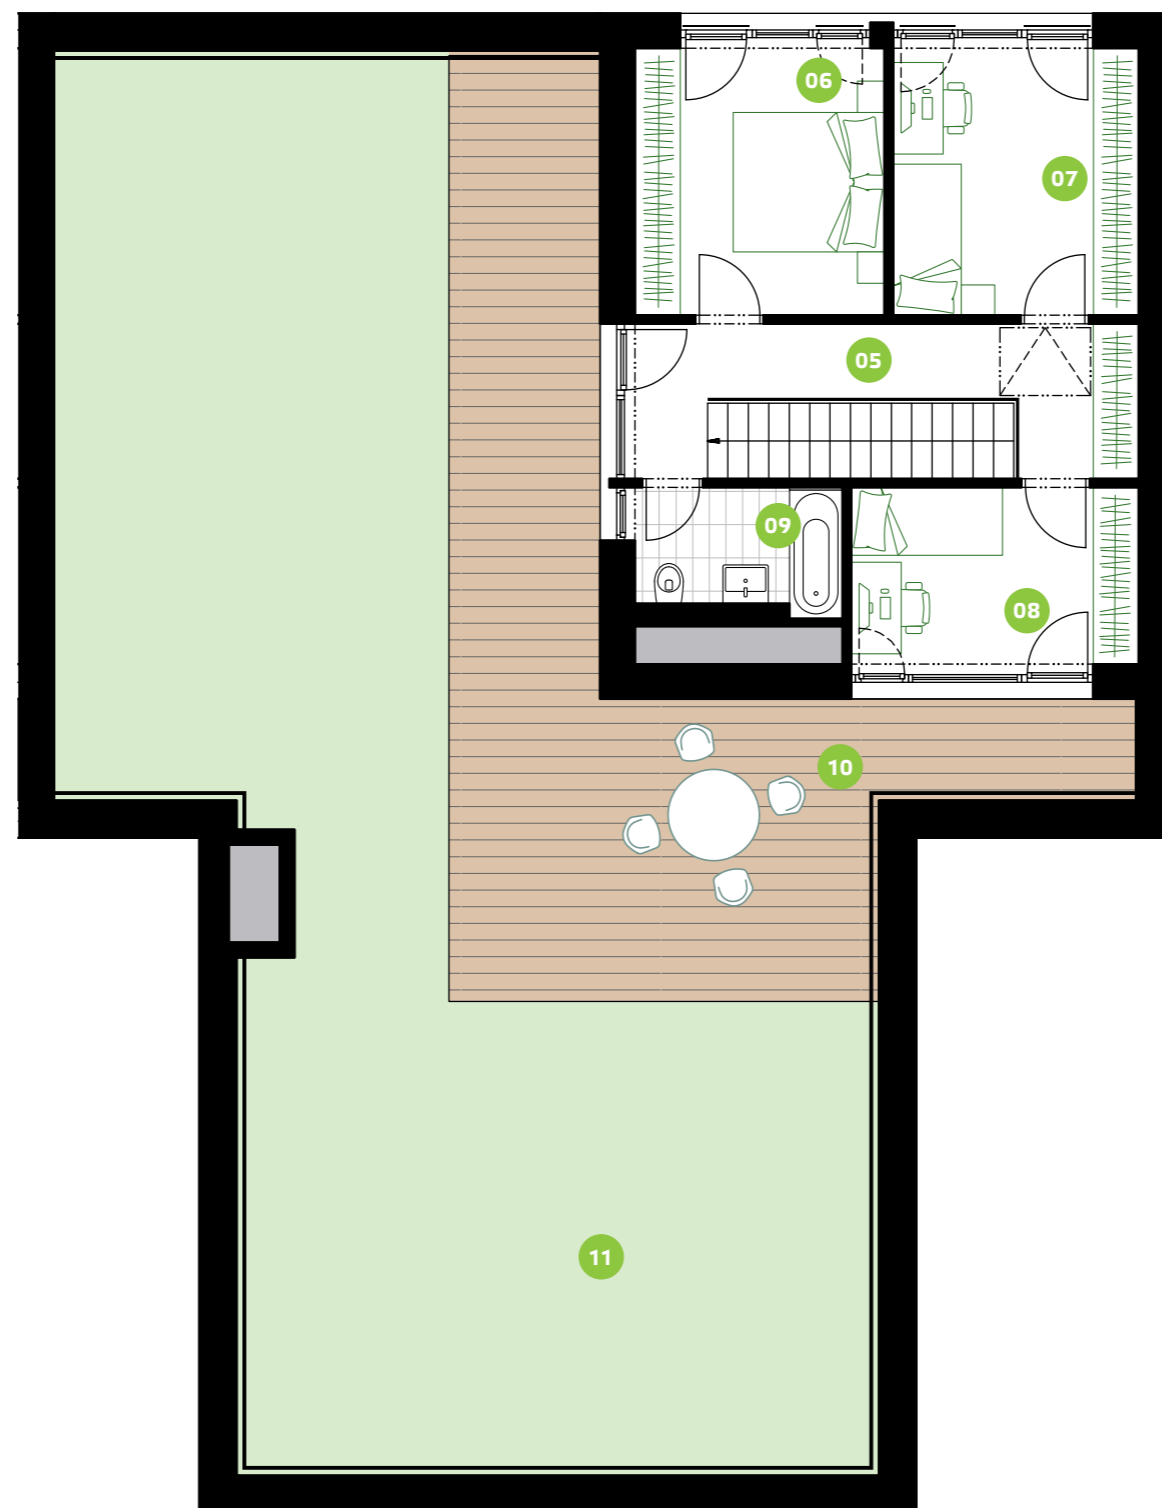

01	Obývací pokoj + kk	37,90 m <sup>2</sup>
02	Zádveří	6,20 m <sup>2</sup>
03	Komora	3,70 m <sup>2</sup>
04	Koupelna	3,40 m <sup>2</sup>
05	Chodba + schodiště	10,50 m <sup>2</sup>
06	Ložnice	11,60 m <sup>2</sup>
07	Pokoj	11,40 m <sup>2</sup>
08	Pokoj	8,90 m <sup>2</sup>
09	Koupelna	4,30 m <sup>2</sup>
<b>UŽITNÁ PLOCHA</b>		<b>97,90 m<sup>2</sup></b>
<b>PODLAHOVÁ PLOCHA</b>		<b>101,30 m<sup>2</sup></b>
10	Terasa	44,30 m <sup>2</sup>
11	Zelená střecha	111,10 m <sup>2</sup>
<b>CELKEM</b>		<b>155,40 m<sup>2</sup></b>

3.NP

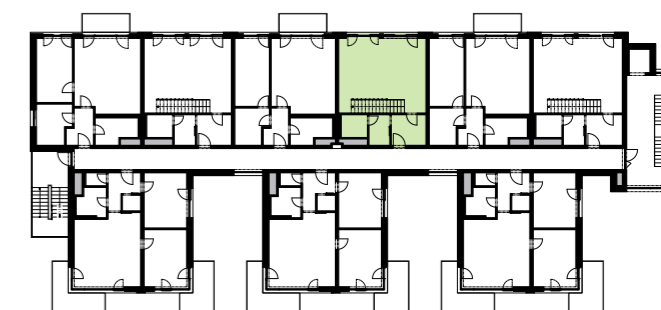

3.NP

