




BYT A 3.06 | 3.-4.NP | 4+kk | 97,9 m²

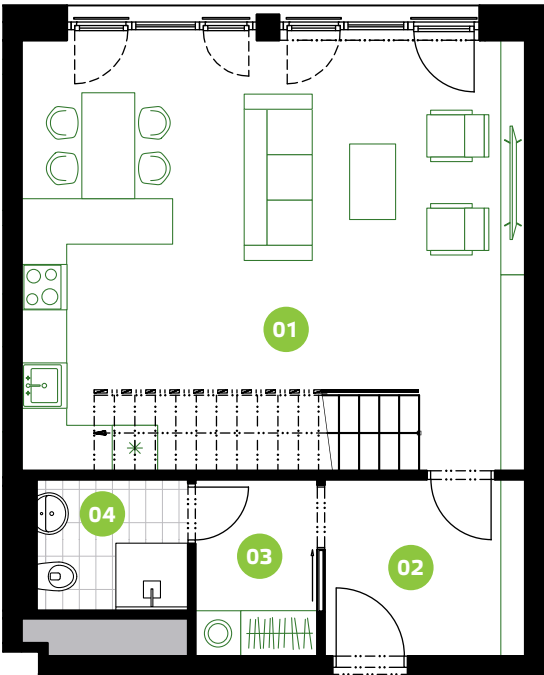

Umístění domu

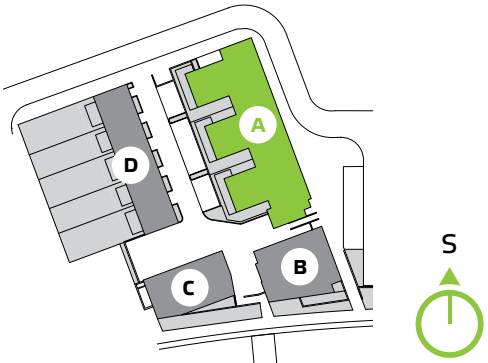


Poznámka:
Plochy jednotlivých místností jsou pouze orientační. Vyobrazené zařízení v plánech bytů (nábytek, kuch. linka, el. spotřebiče atd.) není součástí dodávky.
Přesné parametry jsou specifikovány ve smlouvě. Developer si vyhrazuje právo na drobné úpravy.

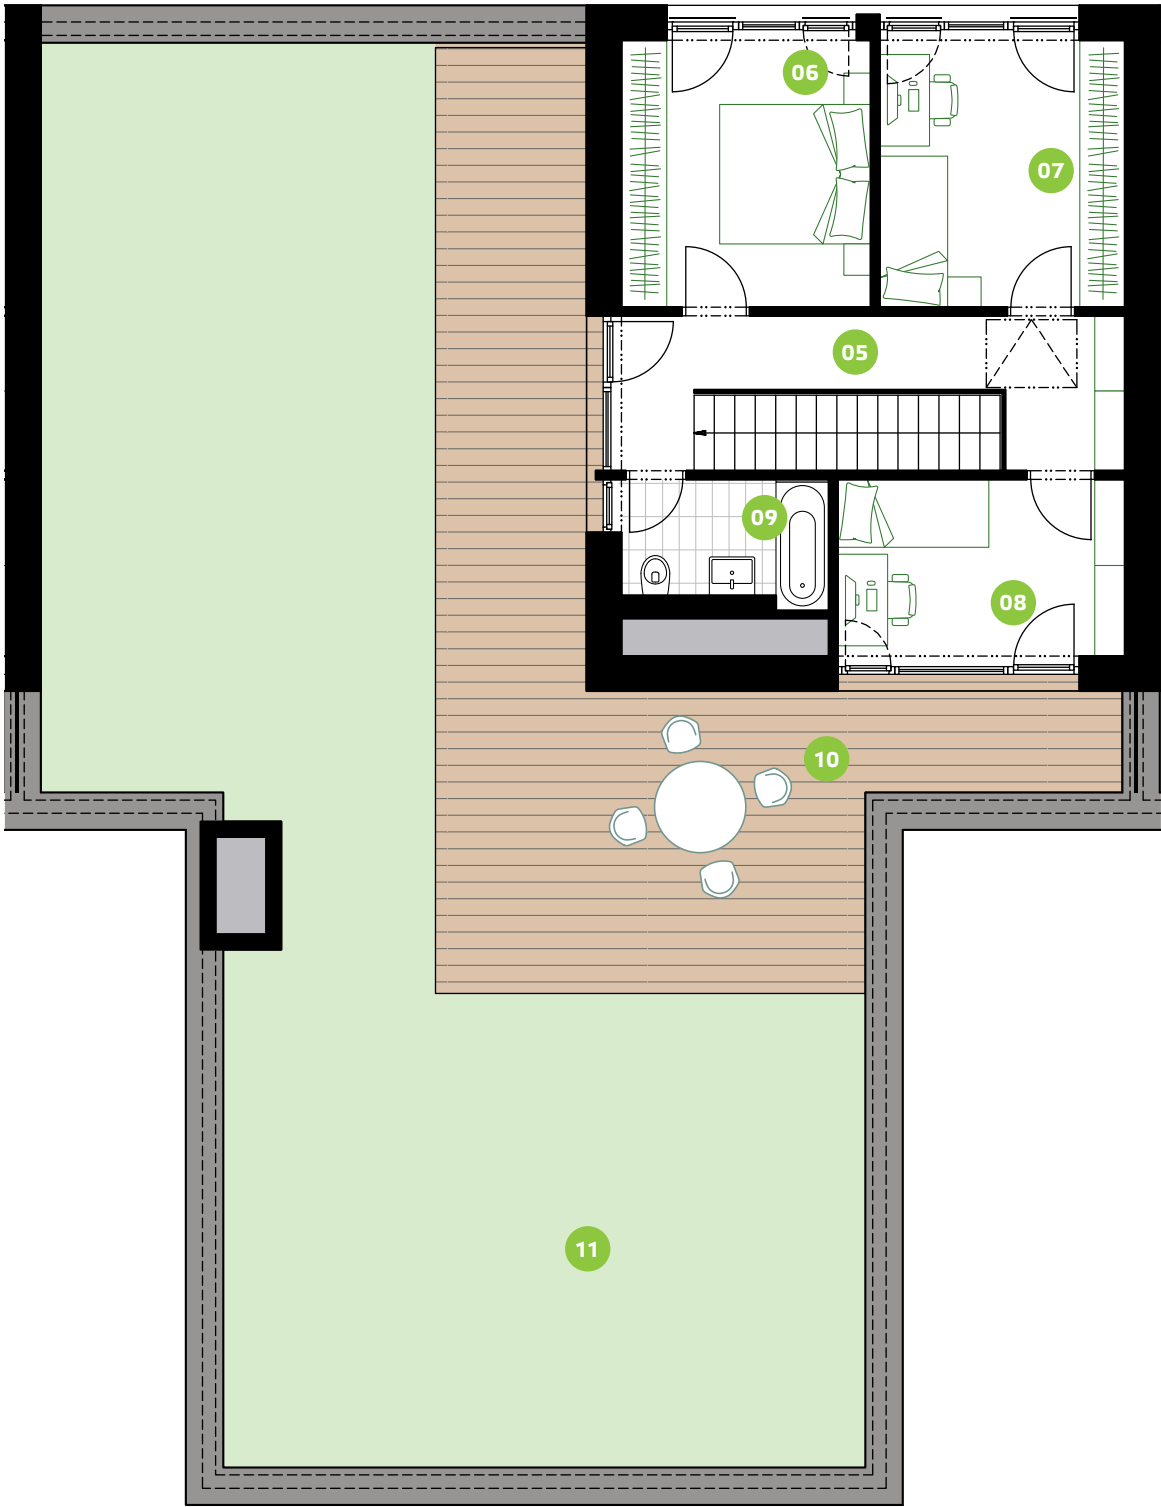

01	Obývací pokoj + kk	37,90 m ²
02	Zádveří	6,20 m ²
03	Komora	3,70 m ²
04	Koupelna	3,40 m ²
05	Chodba + schodiště	10,50 m ²
06	Ložnice	11,60 m ²
07	Pokoj	11,40 m ²
08	Pokoj	8,90 m ²
09	Koupelna	4,30 m ²
UŽITNÁ PLOCHA		97,90 m ²
PODLAHOVÁ PLOCHA		103,60 m ²
10	Terasa	45,80 m ²
11	Zelená střecha	111,10 m ²
CELKEM		156,90 m ²

3.NP

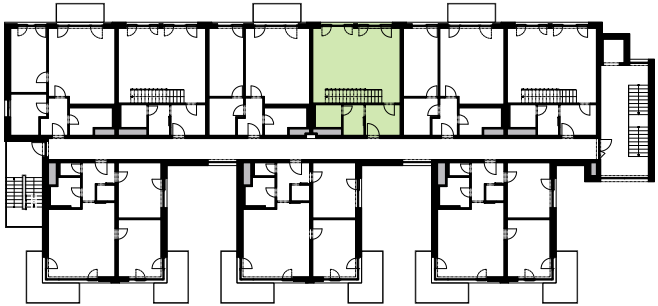

3.NP

