


BYT B 1.02 | 1.NP | ateliér | 57,1 m²

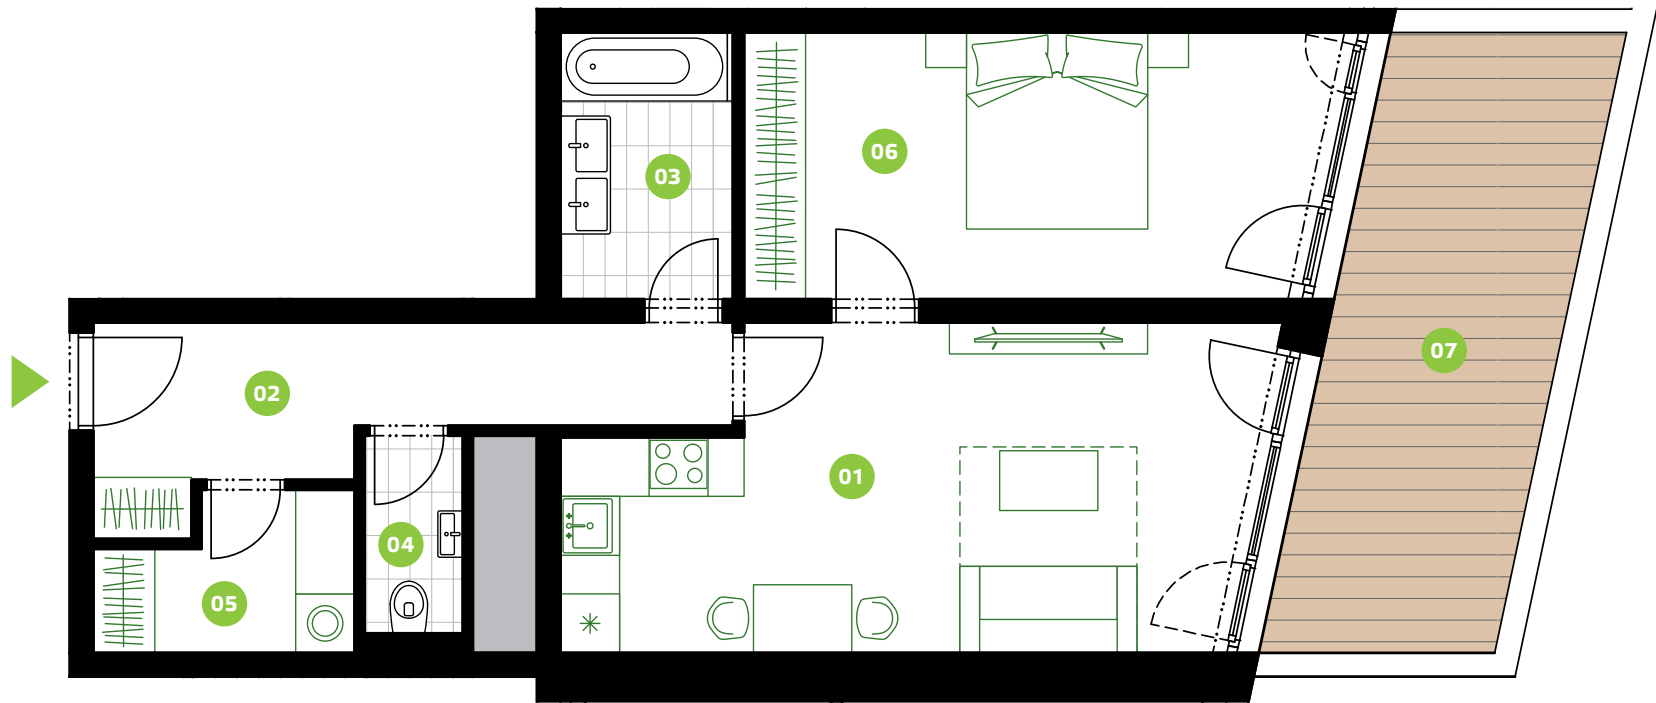

01	Obývací pokoj + kk	21,80 m²
02	Zádveří + chodba	9,10 m²
03	Koupelna	4,70 m²
04	WC	2,00 m²
05	Komora	3,70 m²
06	Ložnice	15,80 m²
UŽITNÁ PLOCHA		57,10 m²
PODLAHOVÁ PLOCHA		59,80 m²
07	Terasa	15,10 m²



Poznámka:
Plochy jednotlivých místností jsou pouze orientační. Vyobrazené zařízení v plánech bytů (nábytek, kuch. linka, el. spotřebiče atd.) není součástí dodávky.
Přesné parametry jsou specifikovány ve smlouvě. Developer si vyhrazuje právo na drobné úpravy.

