


BYT B 4.01 | 4.NP | 3+kk | 88,1 m²

BYDLENÍ ÚVALY
RODINNÉ DOMY A BYTY

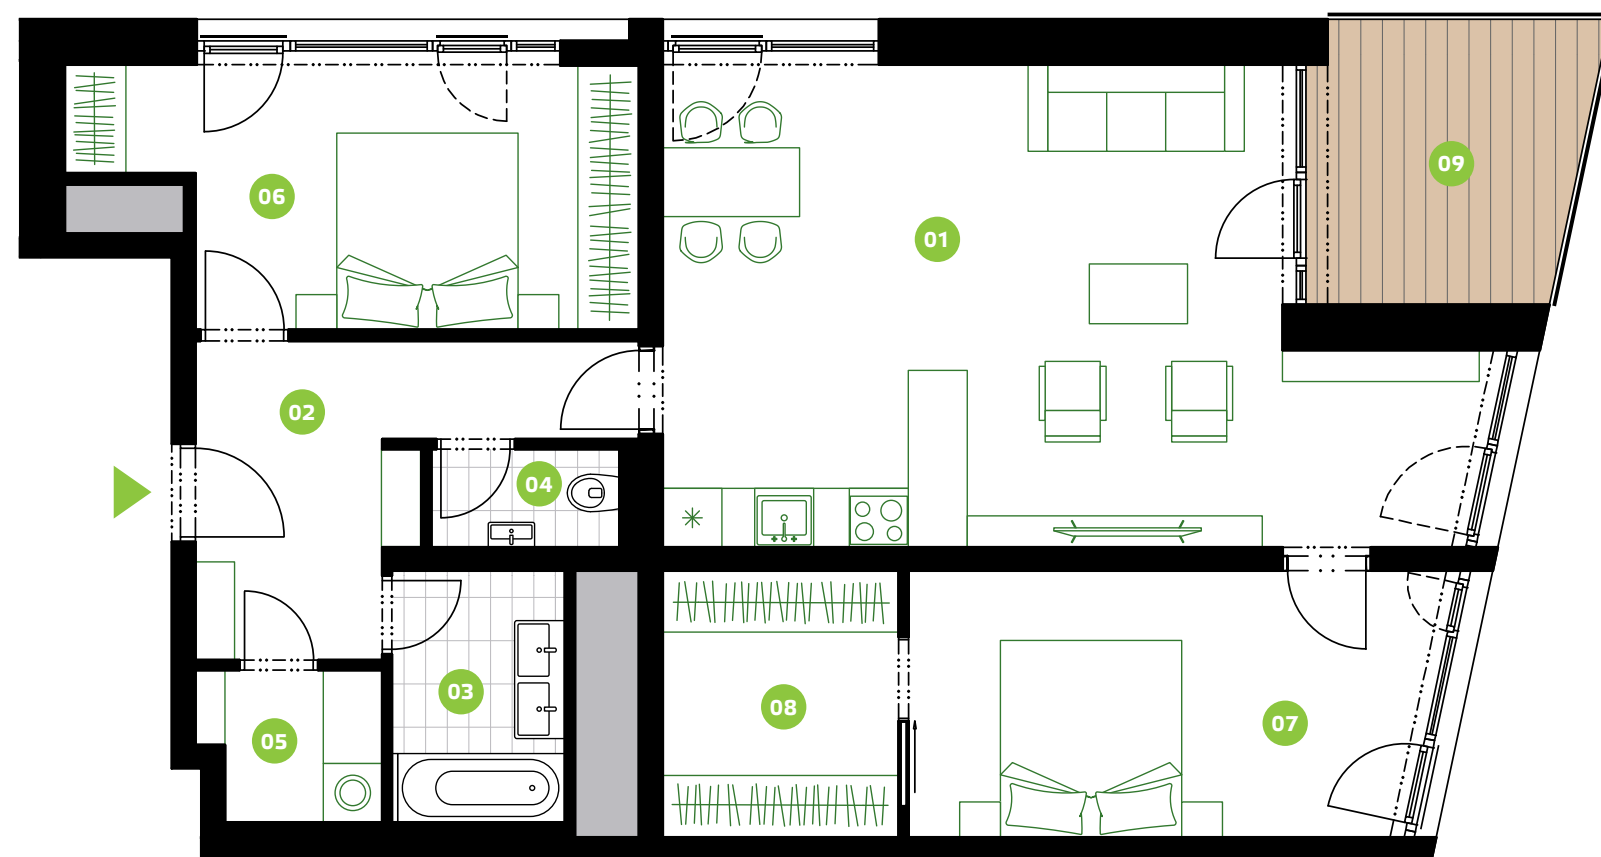

01	Obývací pokoj + kk	35,30 m ²
02	Zádveří + chodba	9,30 m ²
03	Koupelna	4,50 m ²
04	WC	1,90 m ²
05	Komora	2,70 m ²
06	Pokoj	13,60 m ²
07	Ložnice	14,30 m ²
08	Šatna	6,50 m ²
UŽITNÁ PLOCHA		88,10 m²
PODLAHOVÁ PLOCHA		93,20 m²
09	Lodžie	7,40 m ²




Poznámka:

Plochy jednotlivých místností jsou pouze orientační. Vyobrazené zařízení v plánech bytů (nábytek, kuch. linka, el. spotřebiče atd.) není součástí dodávky. Přesné parametry jsou specifikovány ve smlouvě. Developer si vyhrazuje právo na drobné úpravy.

Umístění domu



4.NP

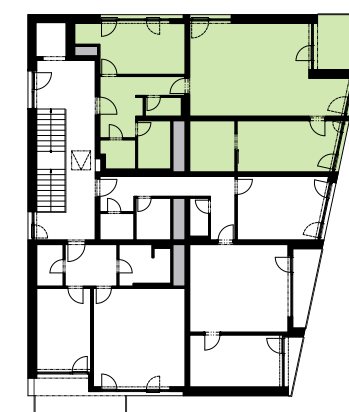

4.NP

